

HOLSTEIN
restauratie architectuur

Melkhuisje Vorenkamp

Stichting Melkhuisje

Landschap

0448 - B - 01

1:25000

26.06.2020

MJS

A3

tel. 050 577 00 59

info@holstein-restauratie.nl


Bankastraat 42j, 9715 CD Groningen

www.holstein-restauratie.nl



KADASTRAAL BEKEND
Gemeente : Helpman
Sectie : M
Perceelnummer : 8165

PLAATSELIJK BEKEND
De Savornin Lohmanlaan 52
9722 HJ Groningen

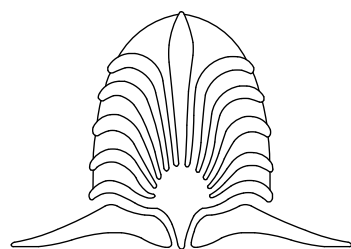


HOLSTEIN
restauratie architectuur

Melkhuysje Vorenkamp		
Stichting Melkhuysje		
Situatie		
0448 - B - 02		1:2000
26.06.2020	MJS	A3
tel. 050 577 00 59 info@holstein-restauratie.nl		
Bankastraat 42j, 9715 CD Groningen		
www.holstein-restauratie.nl		



0m 5m 25m

LEGENDA	
	; Bebouwing
	; Bebouwing, relatie met boomschorspaviljoen
	; Kantine
	; Tennisshop
	; Garage / opslag
	; Melkhuisje
	; Het paviljoen
	; Dugout
	; Dugout
	; Dugout
	; Kleed- en doucheruimte
	; Dugout
	; Dugout
	; Dugout
	; Opslag
	; Dugout
	; Dugout
	; Terrain, zandvlak
	; Gras
	; Klinker bestrating
	; Klinker bestrating
	; Betontegel bestrating
	; Gravel tennisbaan
	; Speeltoestellen
	; Bomen
	; Heg
	; Struiken
	; Helkwerk
	; Platdak
	; Muur

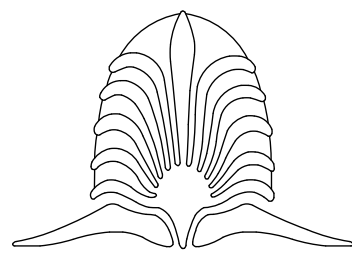

HOLSTEIN
restauratie architectuur

Melkhuisje Vorenkamp

Stichting Melkhuisje

Perceel tekening, bestaand

0448 - B - 03

1:500

26.06.2020

MJS


A1

tel. 050 577 00 59


info@holstein-restauratie.nl

Bankastraat 42j, 9715 CD Groningen


www.holstein-restauratie.nl

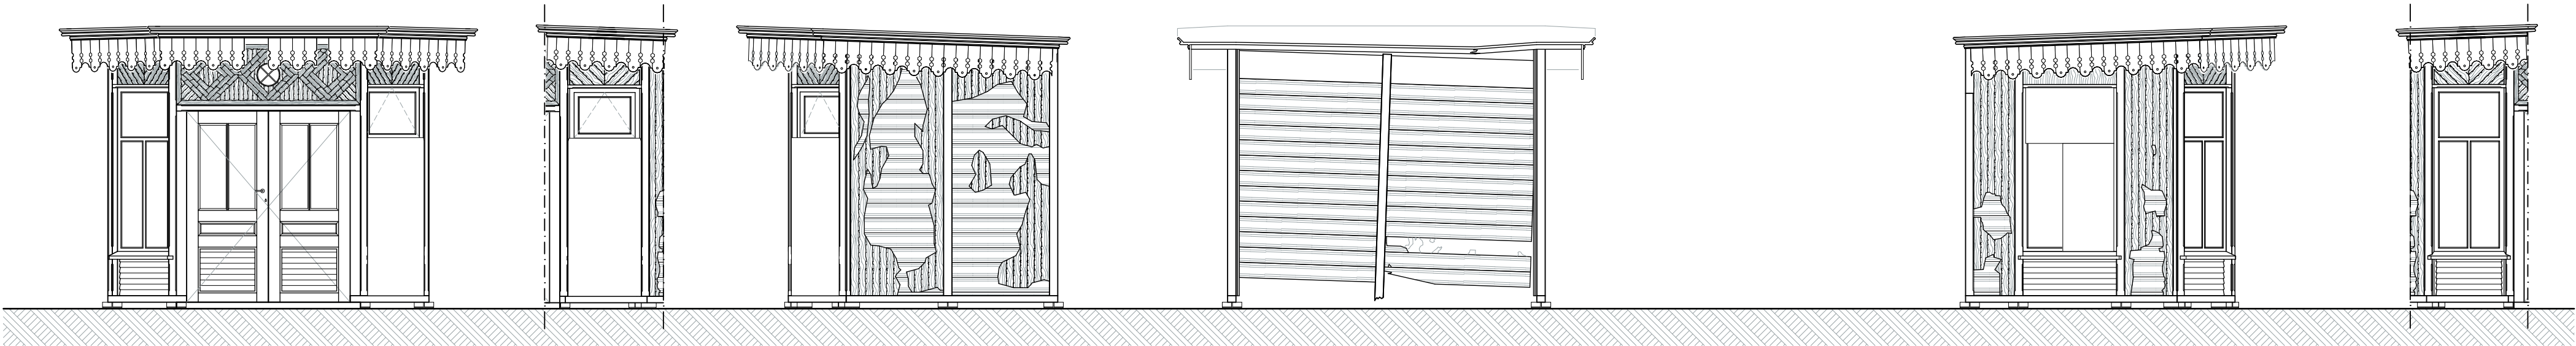


ZUIDGEVEL, exterieur ZUIDOOSTGEVEL, exterieur OOSTGEVEL, exterieur NOORDGEVEL, exterieur WESTGEVEL, exterieur ZUIDWESTGEVEL, exterieur

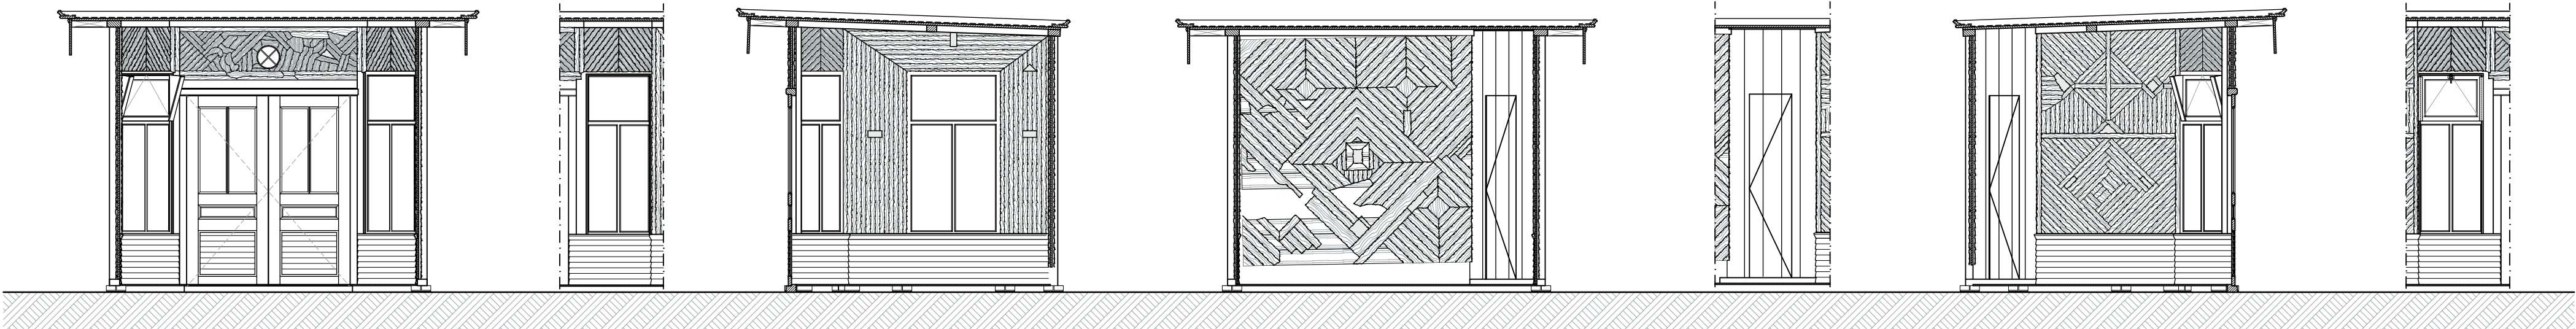

ZUIDGEVEL, interieur ZUIDWESTGEVEL, interieur WESTGEVEL, interieur NOORDGEVEL, interieur KASTENWAND, interieur OOSTGEVEL, interieur ZUIDOOSTGEVEL, interieur

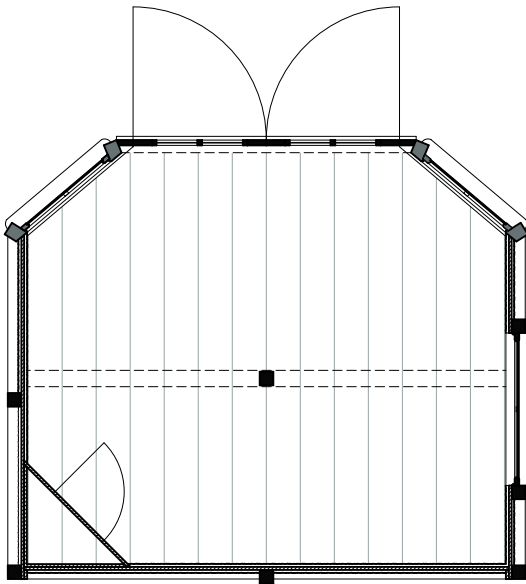

PLATTEGROND

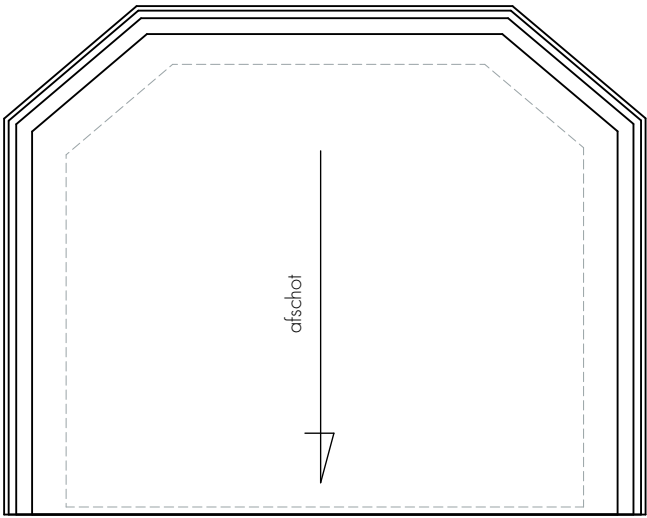


DAK AANZICHT

Hemelwater afvoer vanaf dak direct op maaiveld.



Kleurstaat

Onderdeel	Kleur	Sikkens kleurcode
Kolommen	Geel, velling rood	Geel: F3.12.78; Rood: B6.51.30
Gevel delen	Groen (geen kleuraangebracht op kurkschors)	L1.38.56
Koziijnen en ramen	Geel met groene ramen	F3.12.78; L1.38.56
Goten en gootlijst	Geel	F3.12.78
Plafond	Geel	F3.12.78

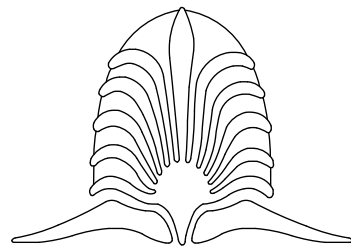

HOLSTEIN
restauratie architectuur

Melkhuysje Vorenkamp

Stichting Melkhuysje

Boomschors paviljoen, Bestaand


0448-B-04 1:50

26.06.2020 MJS A2


tel. 050 577 00 59 info@holstein-restauratie.nl

Bankastraat 42j, 9715 CD Groningen

www.holstein-restauratie.nl

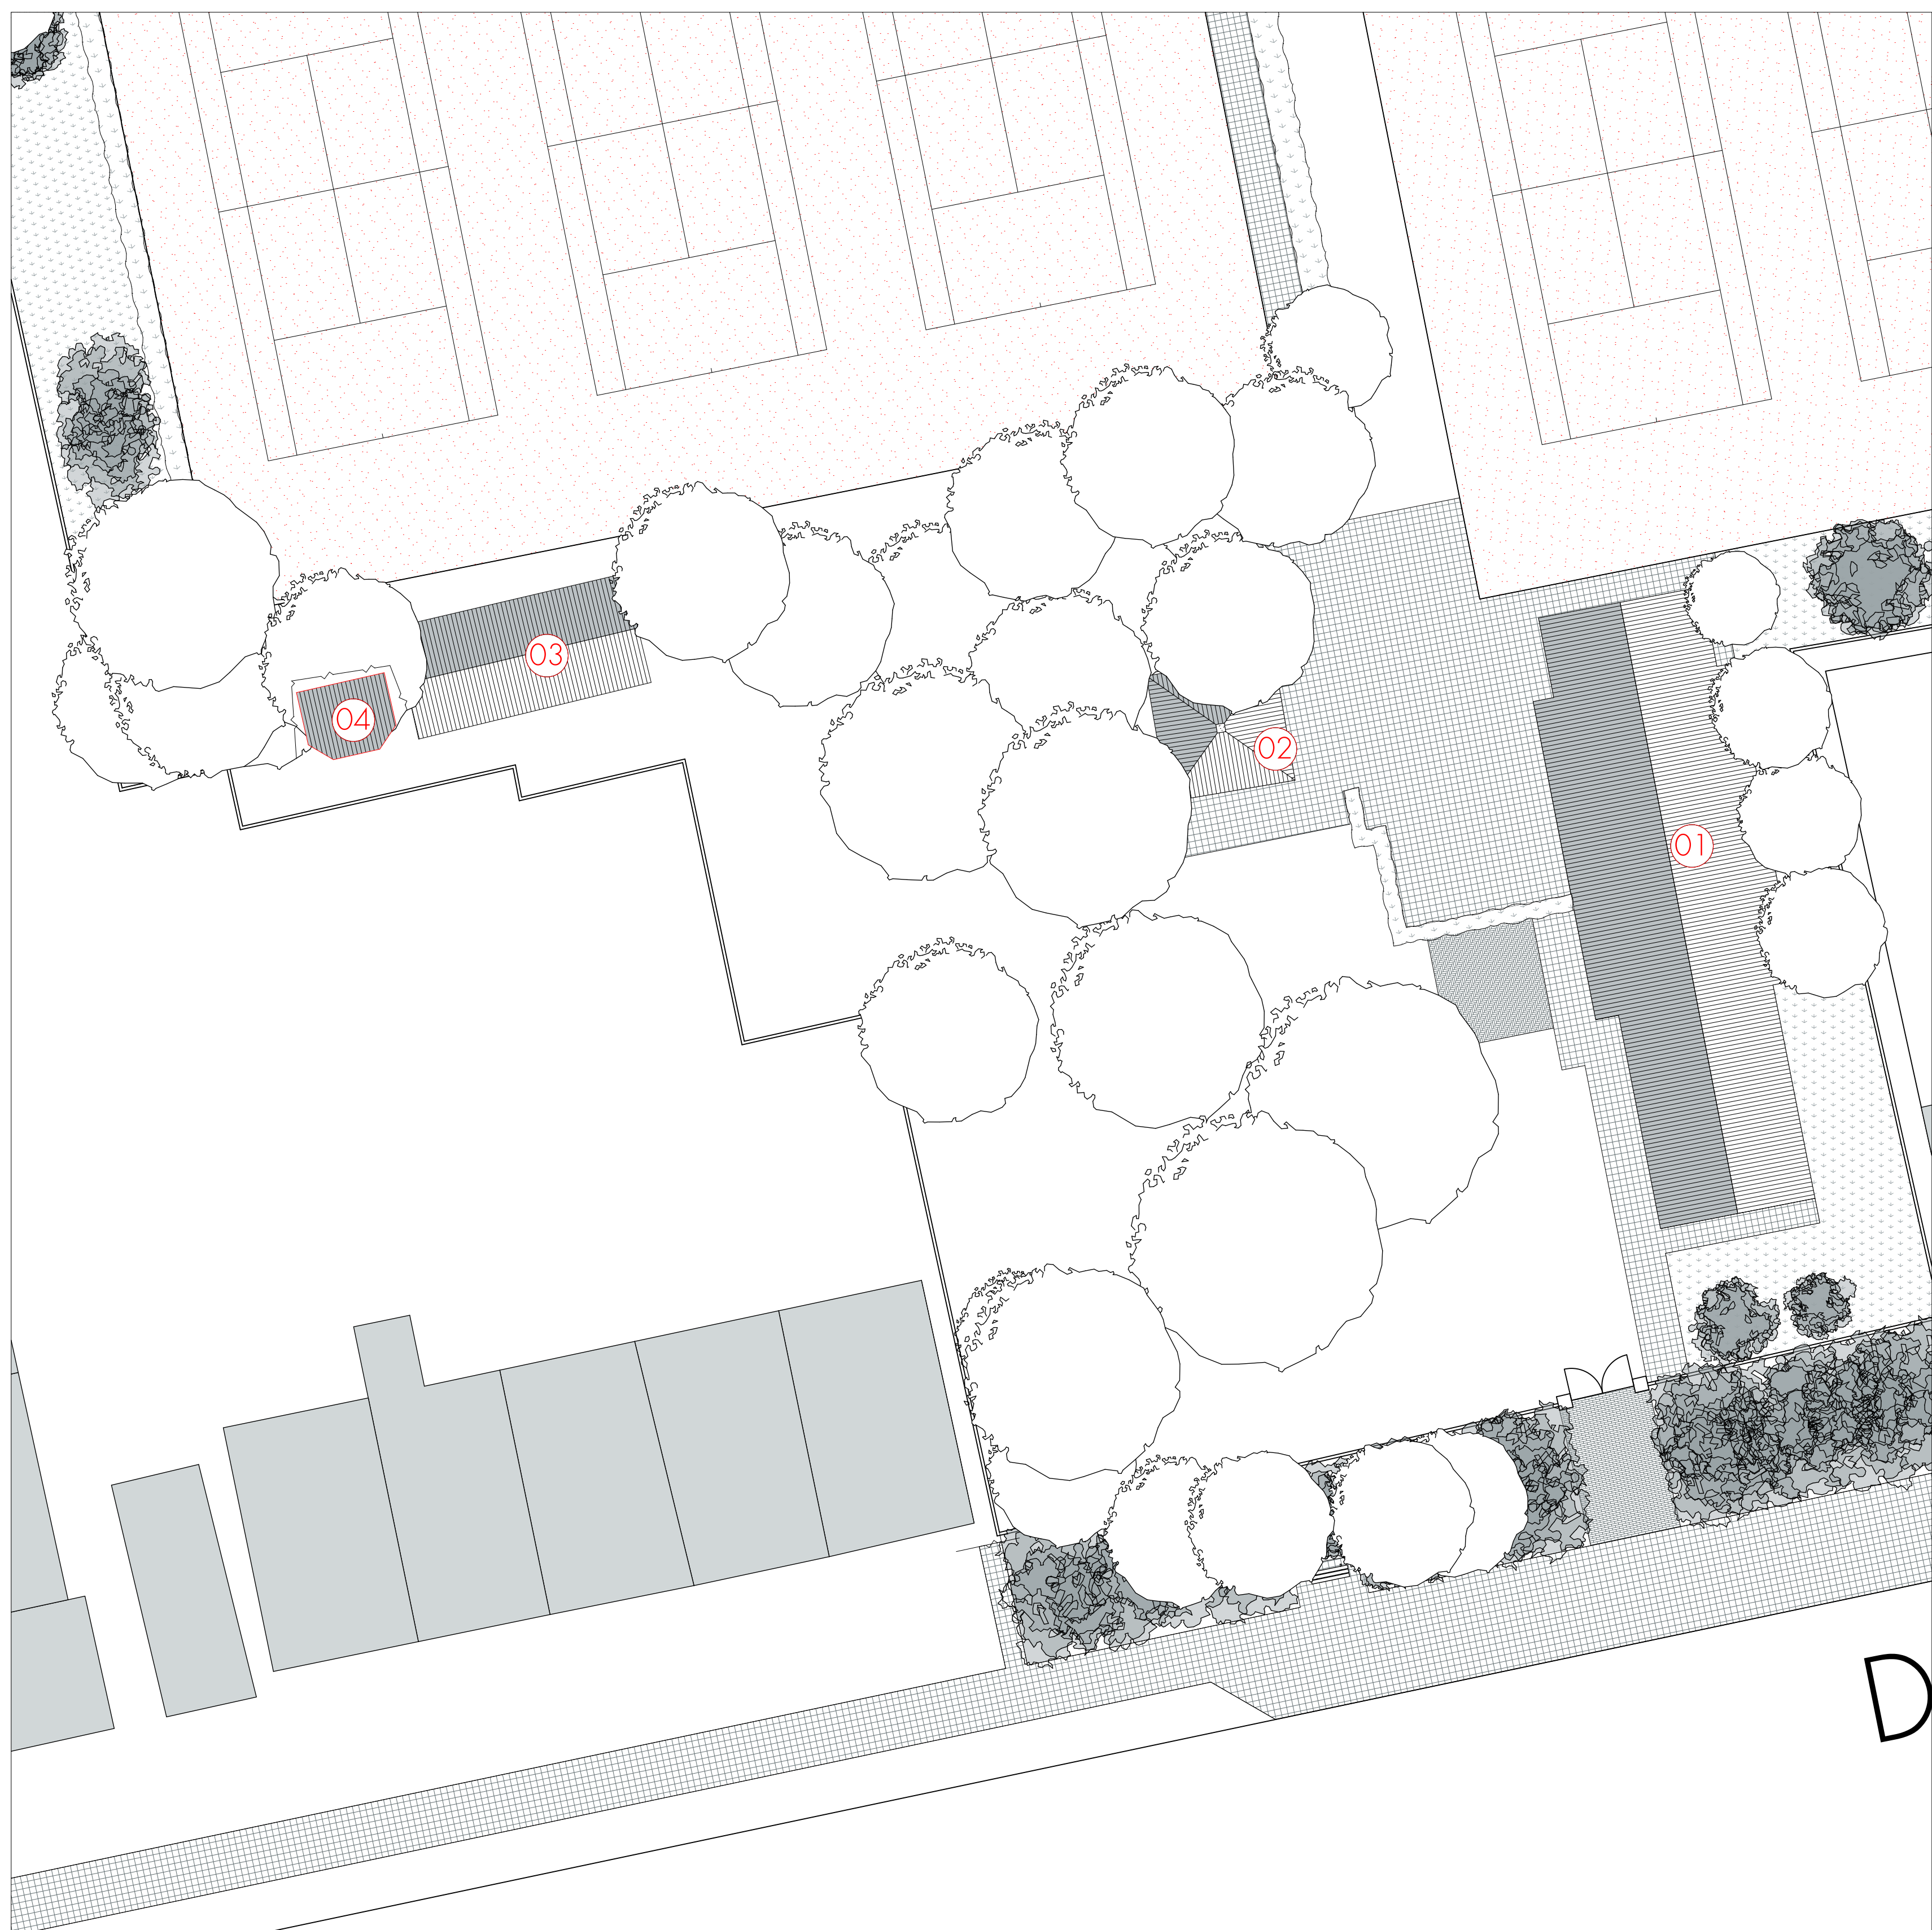

LEGENDA	
	; Kantine
	; Tennishop
	; Garage / opslag
	; Melkhuisje
	; Bebouwing
	; Bebouwing, relatie met boomschorspaviljoen
	; Terrein, zandvlak
	; Gras
	; Klinker bestrating
	; Betontegel bestrating
	; Gravel tennisbaan
	; Boomstammen
	; Heg
	; Struiken
	; Ingang gebouw
	; Opening hekwerk
	; Hekwerk
	; Plattendak

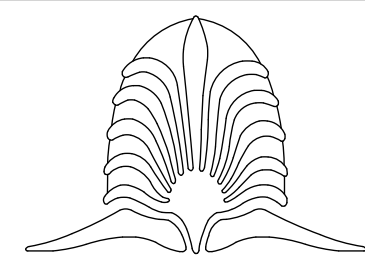

HOLSTEIN
restauratie architectuur

Melkhuisje Vorenkamp		
Stichting Melkhuisje		
Positie melkhuisje, bestaand		
O448-B-05		1:200
26.06.2020	MJS	A1
tel. 050 577 00 59		info@holstein-restauratie.nl
Bankastraat 42j, 9715 CD Groningen		
www.holstein-restauratie.nl		